

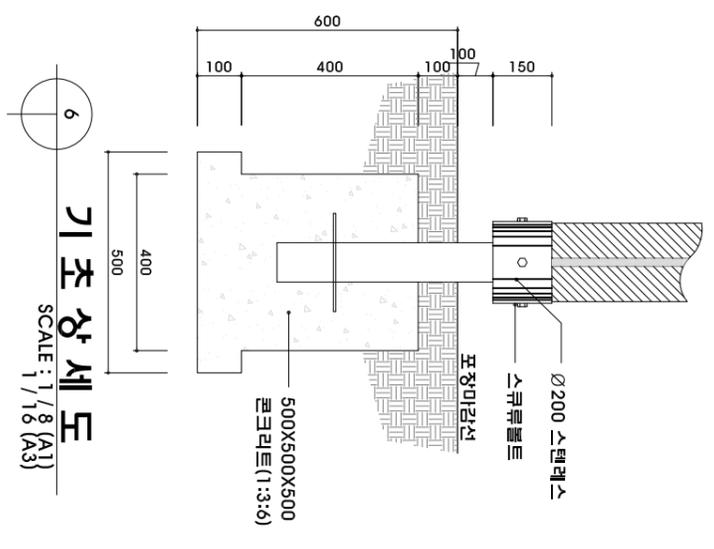
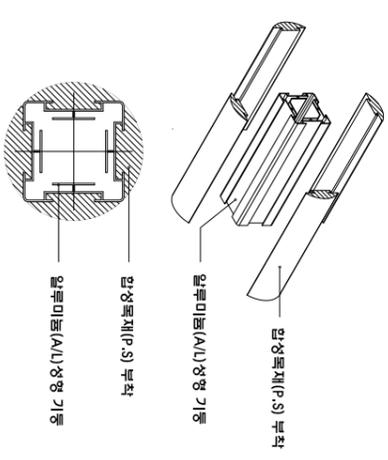
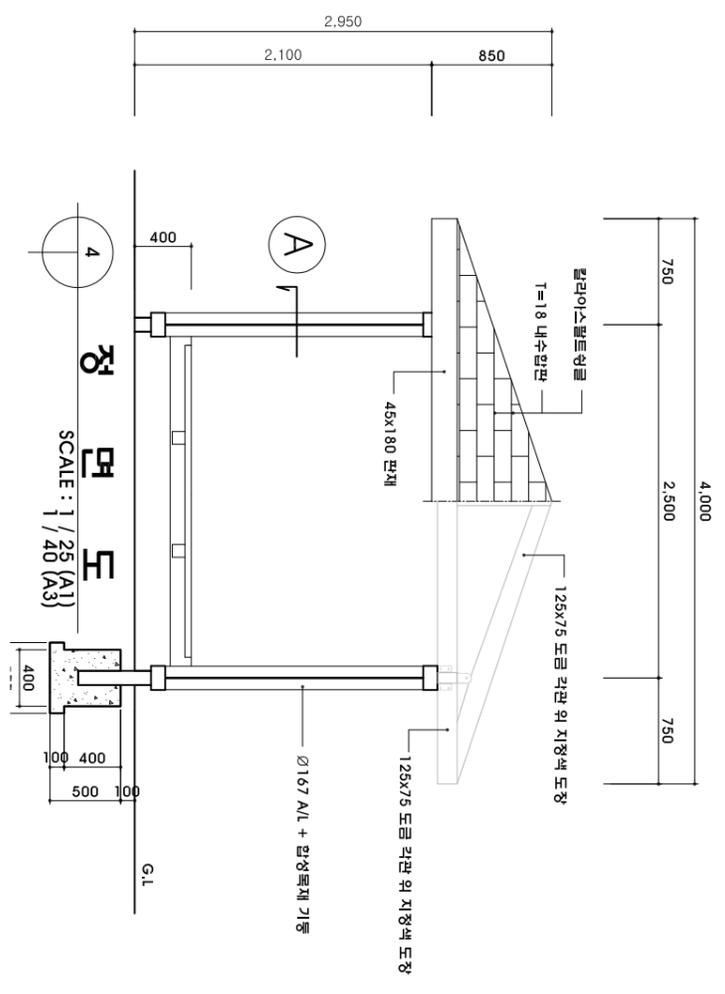
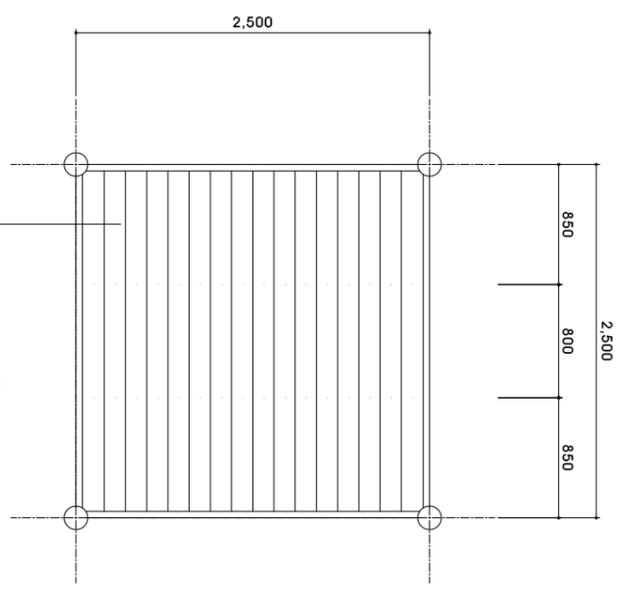


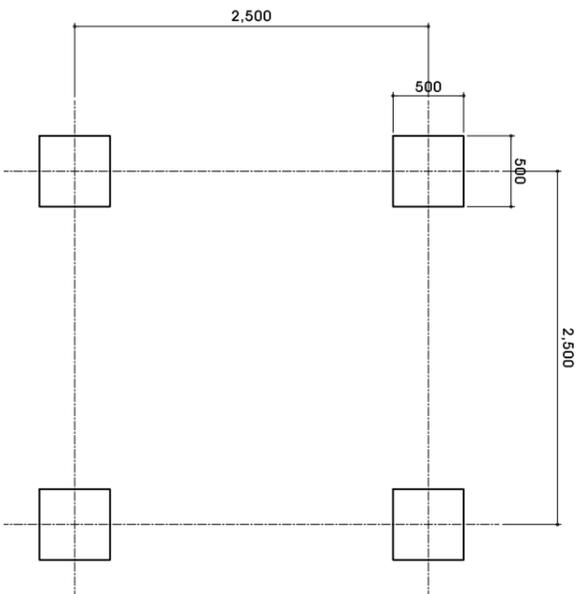

# 파고라 상세도

S=1:25.8

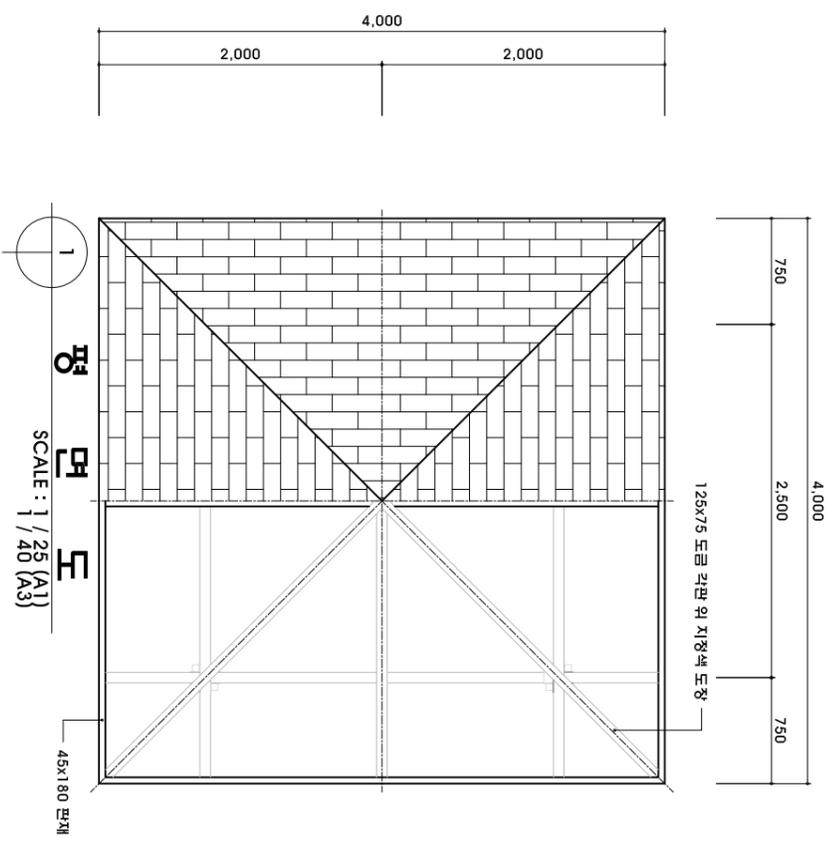

한국광해관리공단  
Mine Reclamation Corp.

HNS (주)한서엔지니어링

DESIGNED BY	이홍준	APPROVED BY	안규진
DRAWN BY	권성훈	CHECKED BY	이광진

PROJECT : 연화광산 수질정화시설 설치공사

TITLE : 파고라 상세도

SCALE : 1:25, A0, 3, 8	DATE : 2016.05
DRAWING NO : L-007	REVISION NO